Aprovechamiento Hidroeléctrico del

Río Negro

Obra Rincón del Bonete
Anteproyecto

Relación de la altura de retenida (entre el nivel normal y el nivel sup. máx.) y la máxima descarga para diferentes anchos de vertedero.

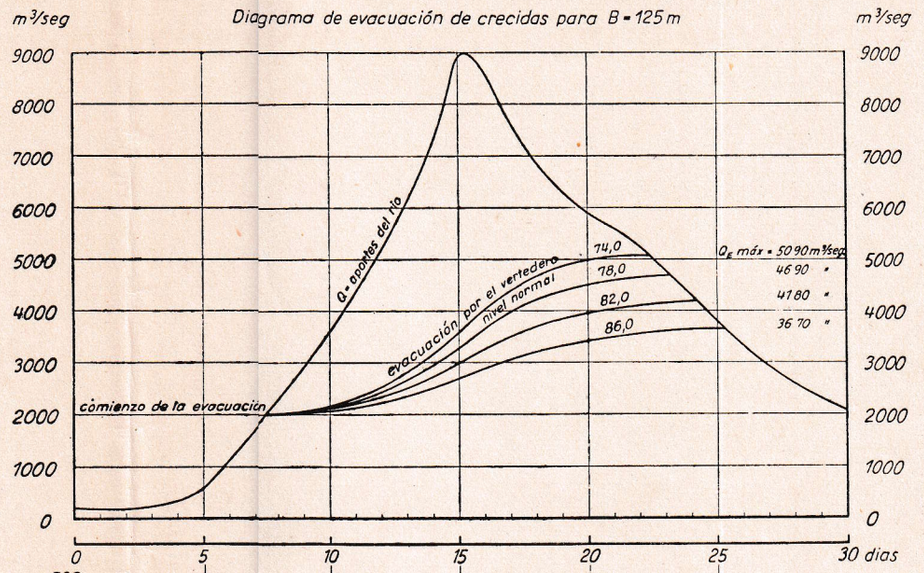

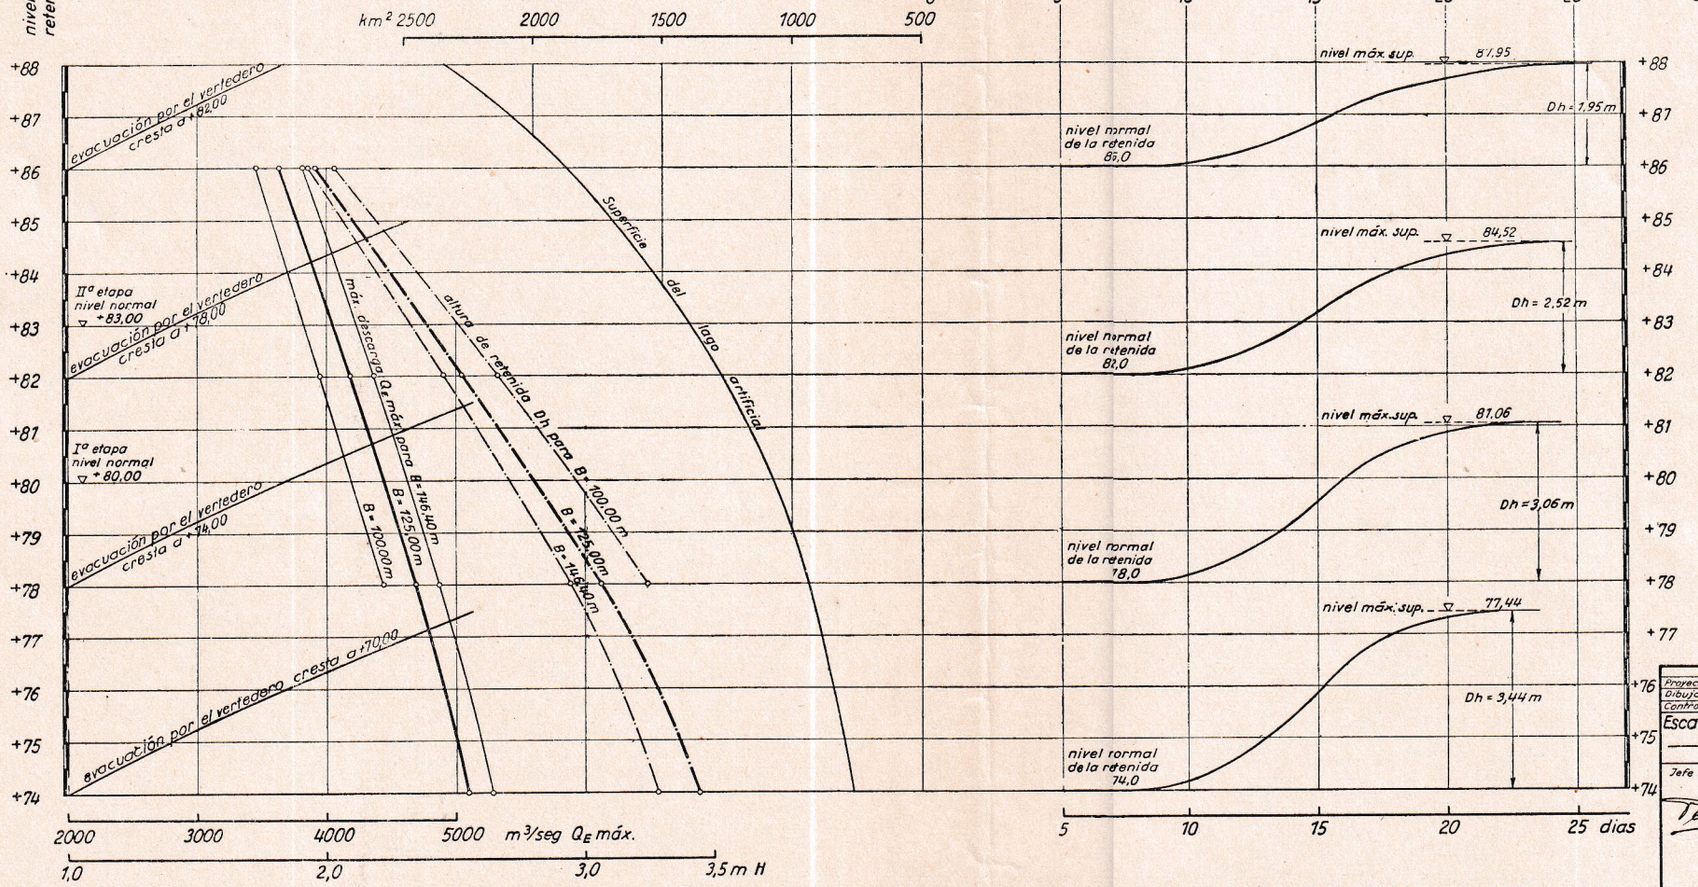

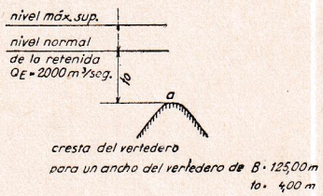

	Fecha	nombre
Proyectado	16. 9. 33.	Ludin
Dibujado	20. 9. 33	Kling
Controlado	15. 2. 33	

Dr. Ing. A. Ludin

Escala ——

Vertedero. Relación altura de retenida y descarga máx.

Plano Nº 110
Archivo Nº 650

Jefe de sección: | Inspector general:

Berlin, el 1. III. 1933
El Ingeniero:

A. Lücker